

ФРАГМЕНТ КАРТЫ ГРАДОСТРОИТЕЛЬНОГО ЗОНИРОВАНИЯ ПРИДОРОЖНОГО СЕЛЬСКОГО ПОСЕЛЕНИЯ. СТАНИЦА ПРИДОРОЖНАЯ


ПРОЕКТ

М 1:10 000

УСЛОВНЫЕ ОБОЗНАЧЕНИЯ

	Граница сельского поселения
	Граница населенного пункта
	Границы территориальных зон
	Границы земельных участков, внесенных в ЕГРЗ
	Линейные объекты инженерной инфраструктуры
Территориальные зоны с установленными градостроительными регламентами:	
ЖИЛЬЕ ЗОНЫ	
	Ж-1 Зона застройки индивидуальными жилыми домами с содержанием домашнего скота и птицы
ОБЩЕСТВЕННО-ДЕЛОВЫЕ ЗОНЫ	
	ОД-1 Зона делового, общественного и коммерческого назначения
	ОД-2 Зона объектов здравоохранения
	ОД-3 Зона объектов образования
ПРОИЗВОДСТВЕННЫЕ ЗОНЫ	
	П-4 Зона предприятий, производстве и объектов IV класса вредности (СЗЗ-100 м)
	П-5 Зона предприятий, производстве и объектов V класса вредности (СЗЗ-50 м)
ЗОНЫ ИНЖЕНЕРНОЙ И ТРАНСПОРТНОЙ ИНФРАСТРУКТУРЫ	
	ИТ-1 Зона объектов инженерной инфраструктуры
	ИТ-2 Зона объектов транспортной инфраструктуры
ЗОНЫ СЕЛЬСКОХОЗЯЙСТВЕННОГО ИСПОЛЬЗОВАНИЯ	
	СХ-1 Зона сельскохозяйственных угодий
	СХ-Н Зона сельскохозяйственных угодий в составе земель сельскохозяйственного назначения
ЗОНЫ РЕКРЕАЦИОННОГО НАЗНАЧЕНИЯ	
	Р-1 Зона рекреационного назначения
ЗОНЫ СПЕЦИАЛЬНОГО НАЗНАЧЕНИЯ	
	СН-1 Зона кладбищ
	СН-2 Зона размещения отходов потребления
ИНЫЕ ВИДЫ ТЕРРИТОРИАЛЬНЫХ ЗОН	
	ИВ-2 Зона естественных природных ландшафтов
	ЗКР Зона комплексного развития
	ВО Поверхностные водные объекты
	ОП Зона общего пользования

Границы зон с особыми условиями использования территорий:	
	Граница санитарно-защитной зоны объектов, предприятий и производстве
	Граница зоны санитарного разрыва от линейных объектов транспортной инфраструктуры
	Граница I / II пояса охранной зоны источника хозяйственно-питьевого водоснабжения
	Граница водоохранной зоны
	Граница территорий комплексного развития

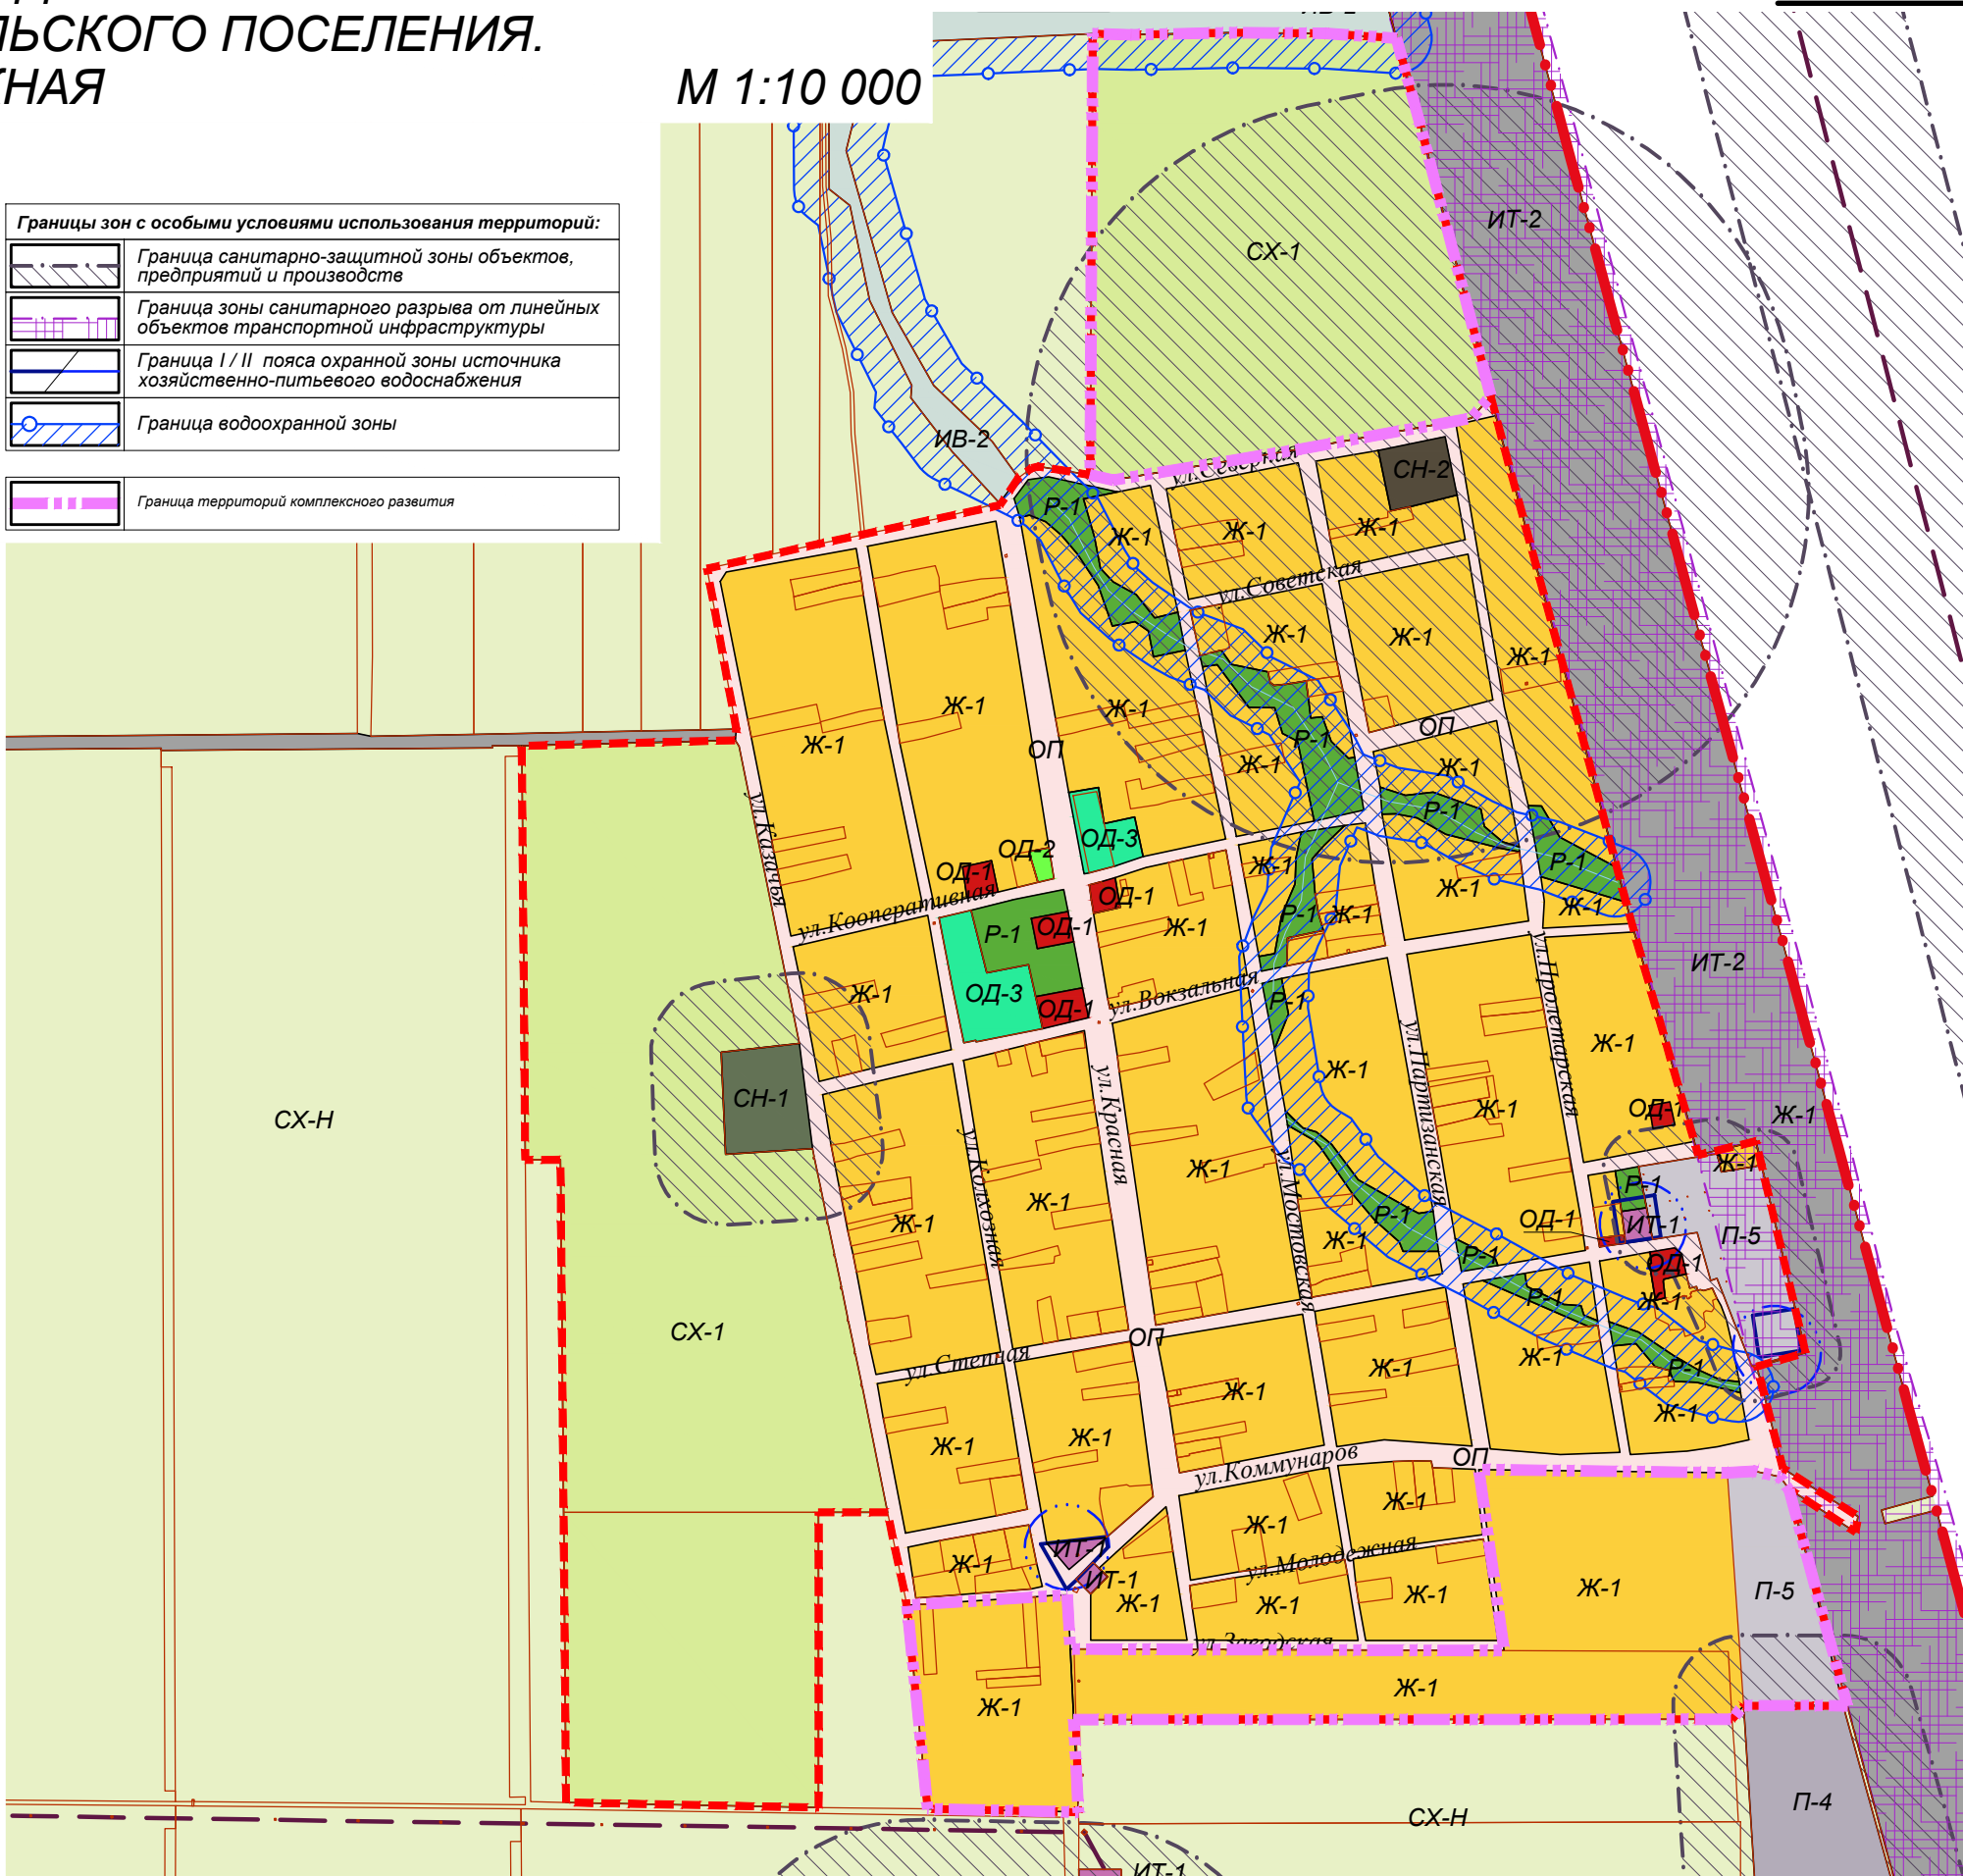

В редакции внесенных изменений, утвержденных Решением № _____ от _____ 2017 года

Глава
Придорожного
сельского поселения

МП

А.Н.Камышан