


# ФРАГМЕНТ КАРТЫ ГРАДОСТРОИТЕЛЬНОГО ЗОНИРОВАНИЯ ПРИДОРОЖНОГО СЕЛЬСКОГО ПОСЕЛЕНИЯ. ХУТОР РАКОВ

ПРОЕКТ

М 1:5 000

## УСЛОВНЫЕ ОБОЗНАЧЕНИЯ

	Граница сельского поселения
	Граница населенного пункта
	Границы территориальных зон
	Границы земельных участков, внесенных в ЕГРЗ
<b>Территориальные зоны с установленными градостроительными регламентами:</b>	
<b>ЖИЛЫЕ ЗОНЫ</b>	
	Ж-1 Зона застройки индивидуальными жилыми домами с содержанием домашнего скота и птицы
<b>ПРОИЗВОДСТВЕННЫЕ ЗОНЫ</b>	
	П-5 Зона предприятий, производств и объектов V класса вредности (СЗЗ-50 м)
<b>ЗОНЫ ИНЖЕНЕРНОЙ И ТРАНСПОРТНОЙ ИНФРАСТРУКТУРЫ</b>	
	ИТ-2 Зона объектов транспортной инфраструктуры
<b>ЗОНЫ СЕЛЬСКОХОЗЯЙСТВЕННОГО ИСПОЛЬЗОВАНИЯ</b>	
	СХ-2 Зона объектов сельскохозяйственного назначения
	СХ-Н Зона сельскохозяйственных угодий в составе земель сельскохозяйственного назначения
<b>ИНЫЕ ВИДЫ ТЕРРИТОРИАЛЬНЫХ ЗОН</b>	
	ИВ-2 Зона естественных природных ландшафтов
	ОП Зона общего пользования
<b>Границы зон с особыми условиями использования территорий:</b>	
	Граница санитарно-защитной зоны объектов, предприятий и производств
	Граница водоохранной зоны

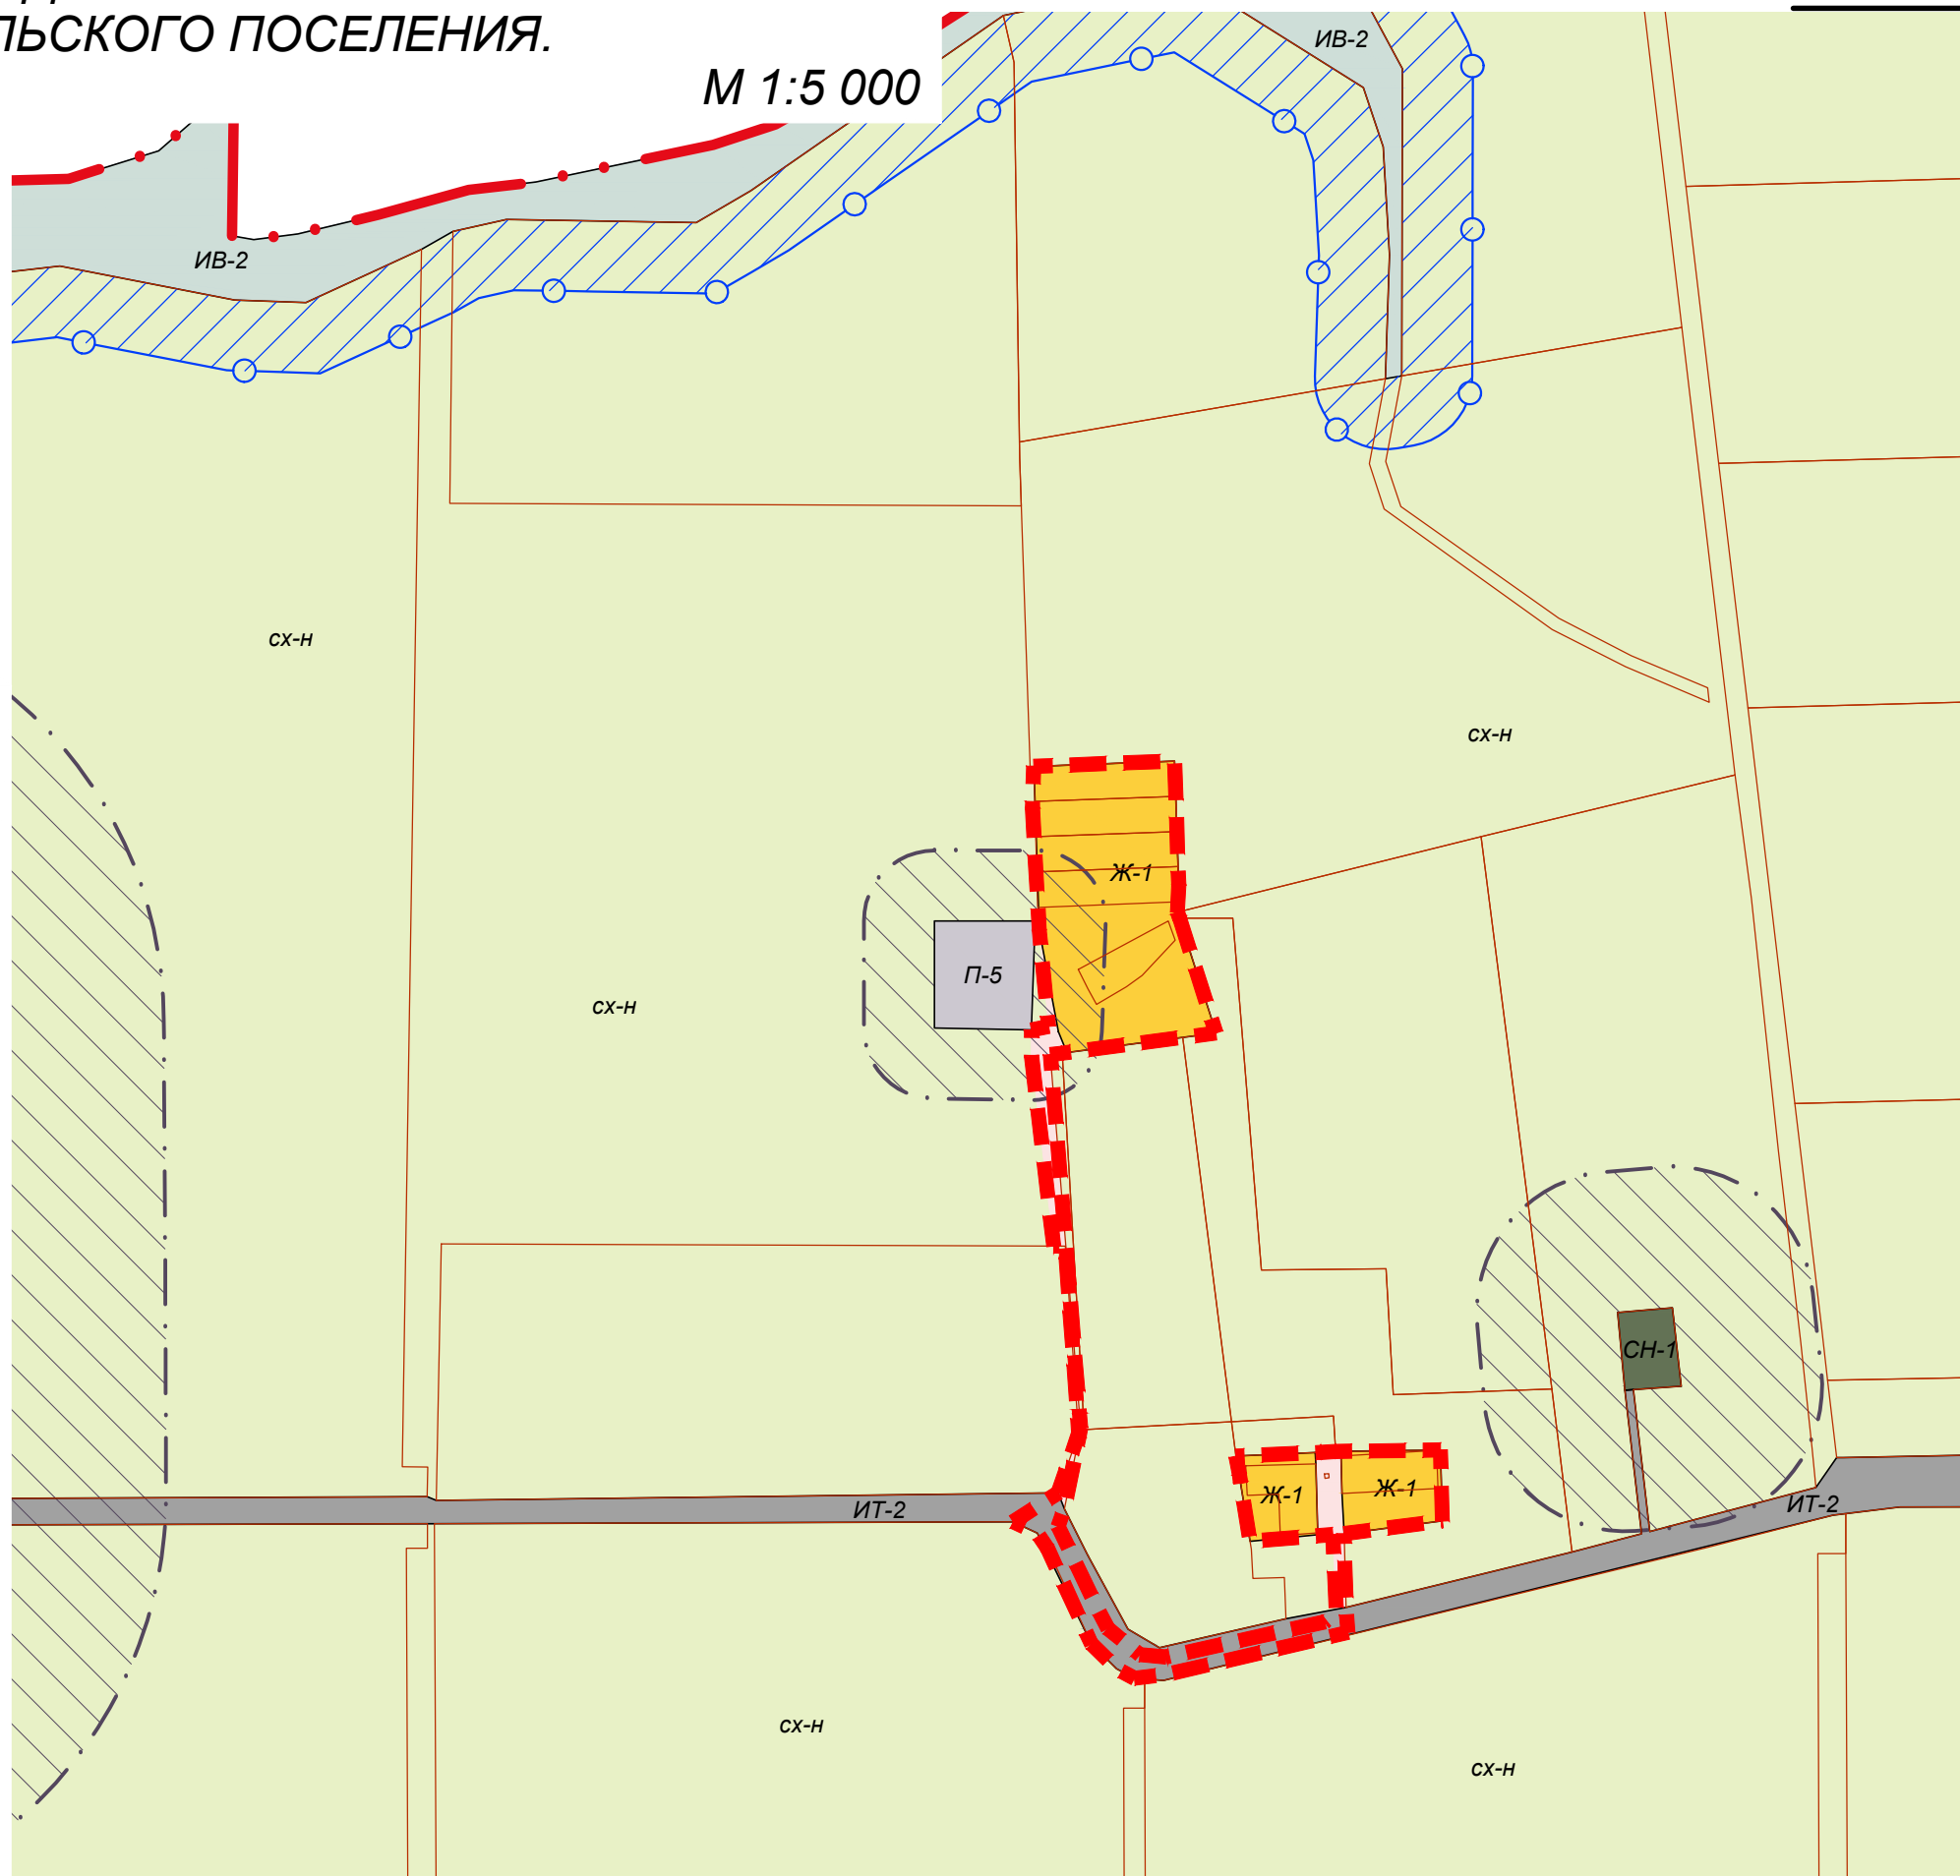

В редакции внесенных изменений, утвержденных Решением № \_\_\_\_\_ от \_\_\_\_\_ 2017 года

Глава  
Придорожного  
сельского поселения

МП

А.Н.Камышан